


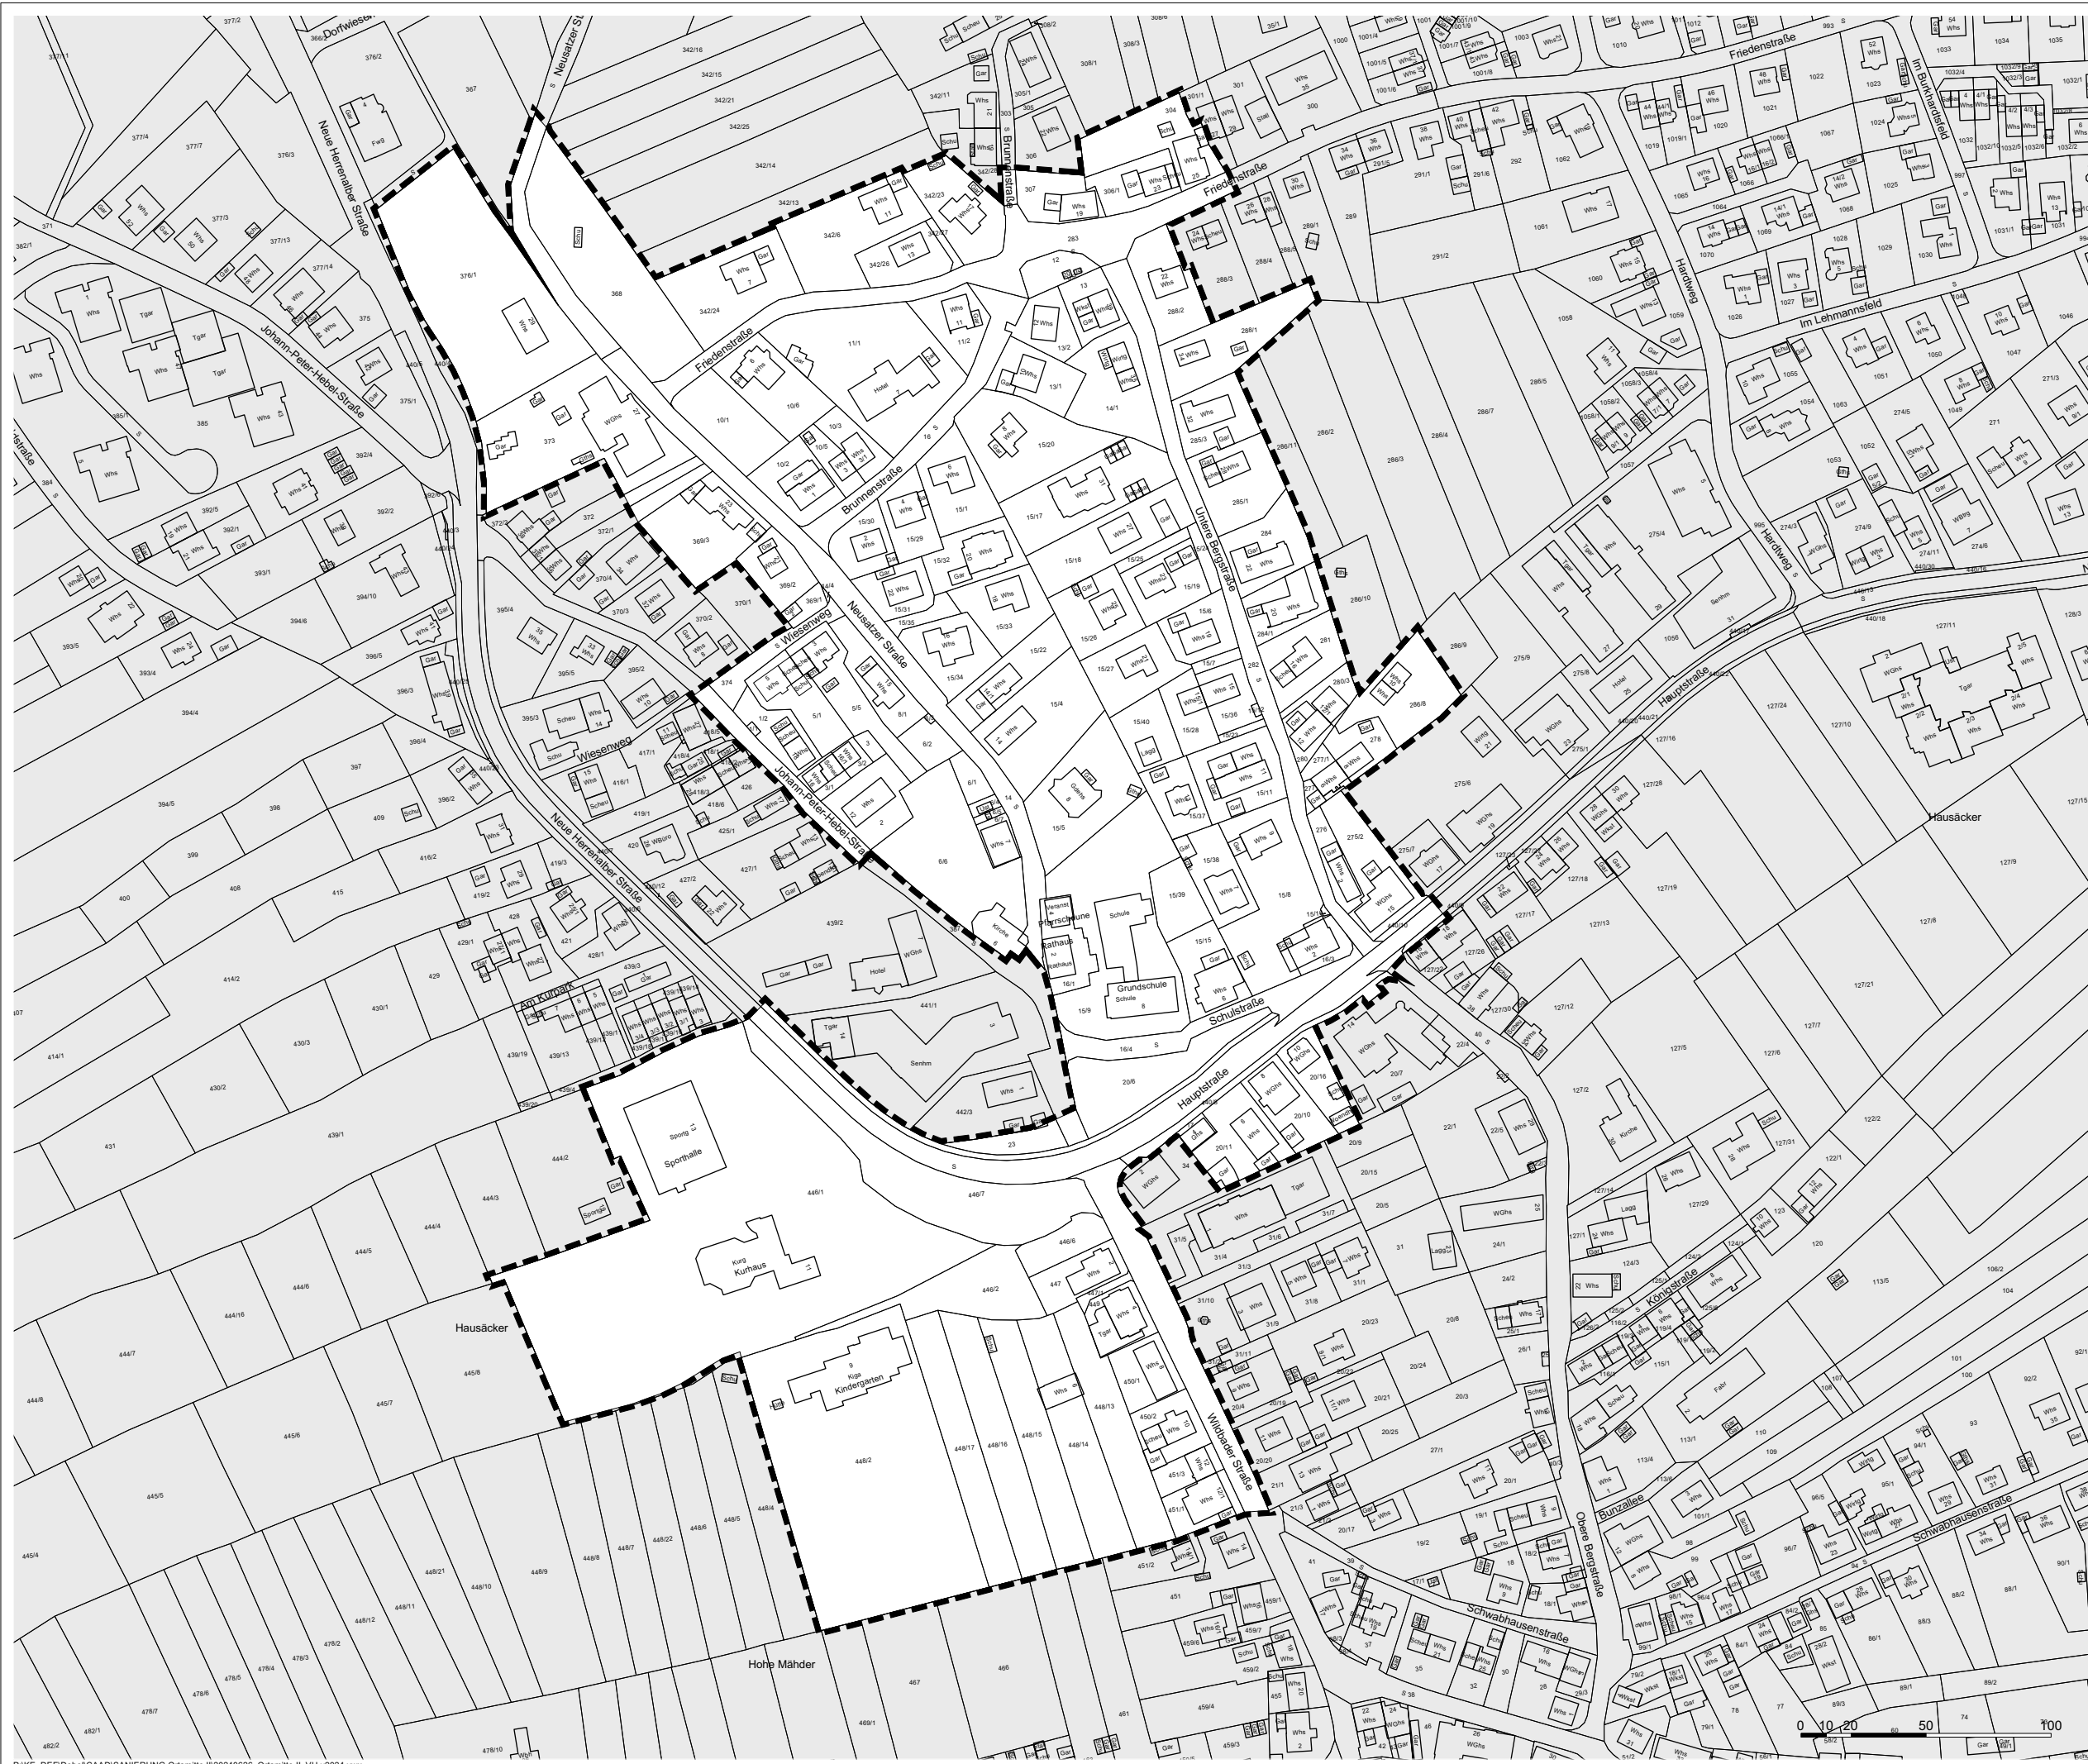


Vorbereitende
Untersuchungen zum
Sanierungsgebiet
"Ortsmitte II"

Lageplan zur Abgrenzung des
Untersuchungsgebietes für
die Vorbereitenden
Untersuchungen gem.
§ 141 BauGB



 Abgrenzung Untersuchungsgebiet
Vorbereitende Untersuchungen
Gesamtfläche: 134 315 m²

Geobasisdaten © Landesamt für Geoinformation und Landentwicklung Baden-Württemberg,
www.lgl-bw.de, Az.: 2851.9-3/336 - Stand: 09/2023

M 1:2500 (A3)

Stuttgart
26.06.2024

Morar | Schütz | Profhensner

KE LBBW Immobilien
Kommunalentwicklung GmbH
Heilbronner Straße 28
70191 Stuttgart

