






Städtebauliches  
Erneuerungsgebiet  
"Ortsmitte"

Plan zur 1. Änderung der  
Sanierungssatzung "Ortsmitte"  
- Teilaufhebung -

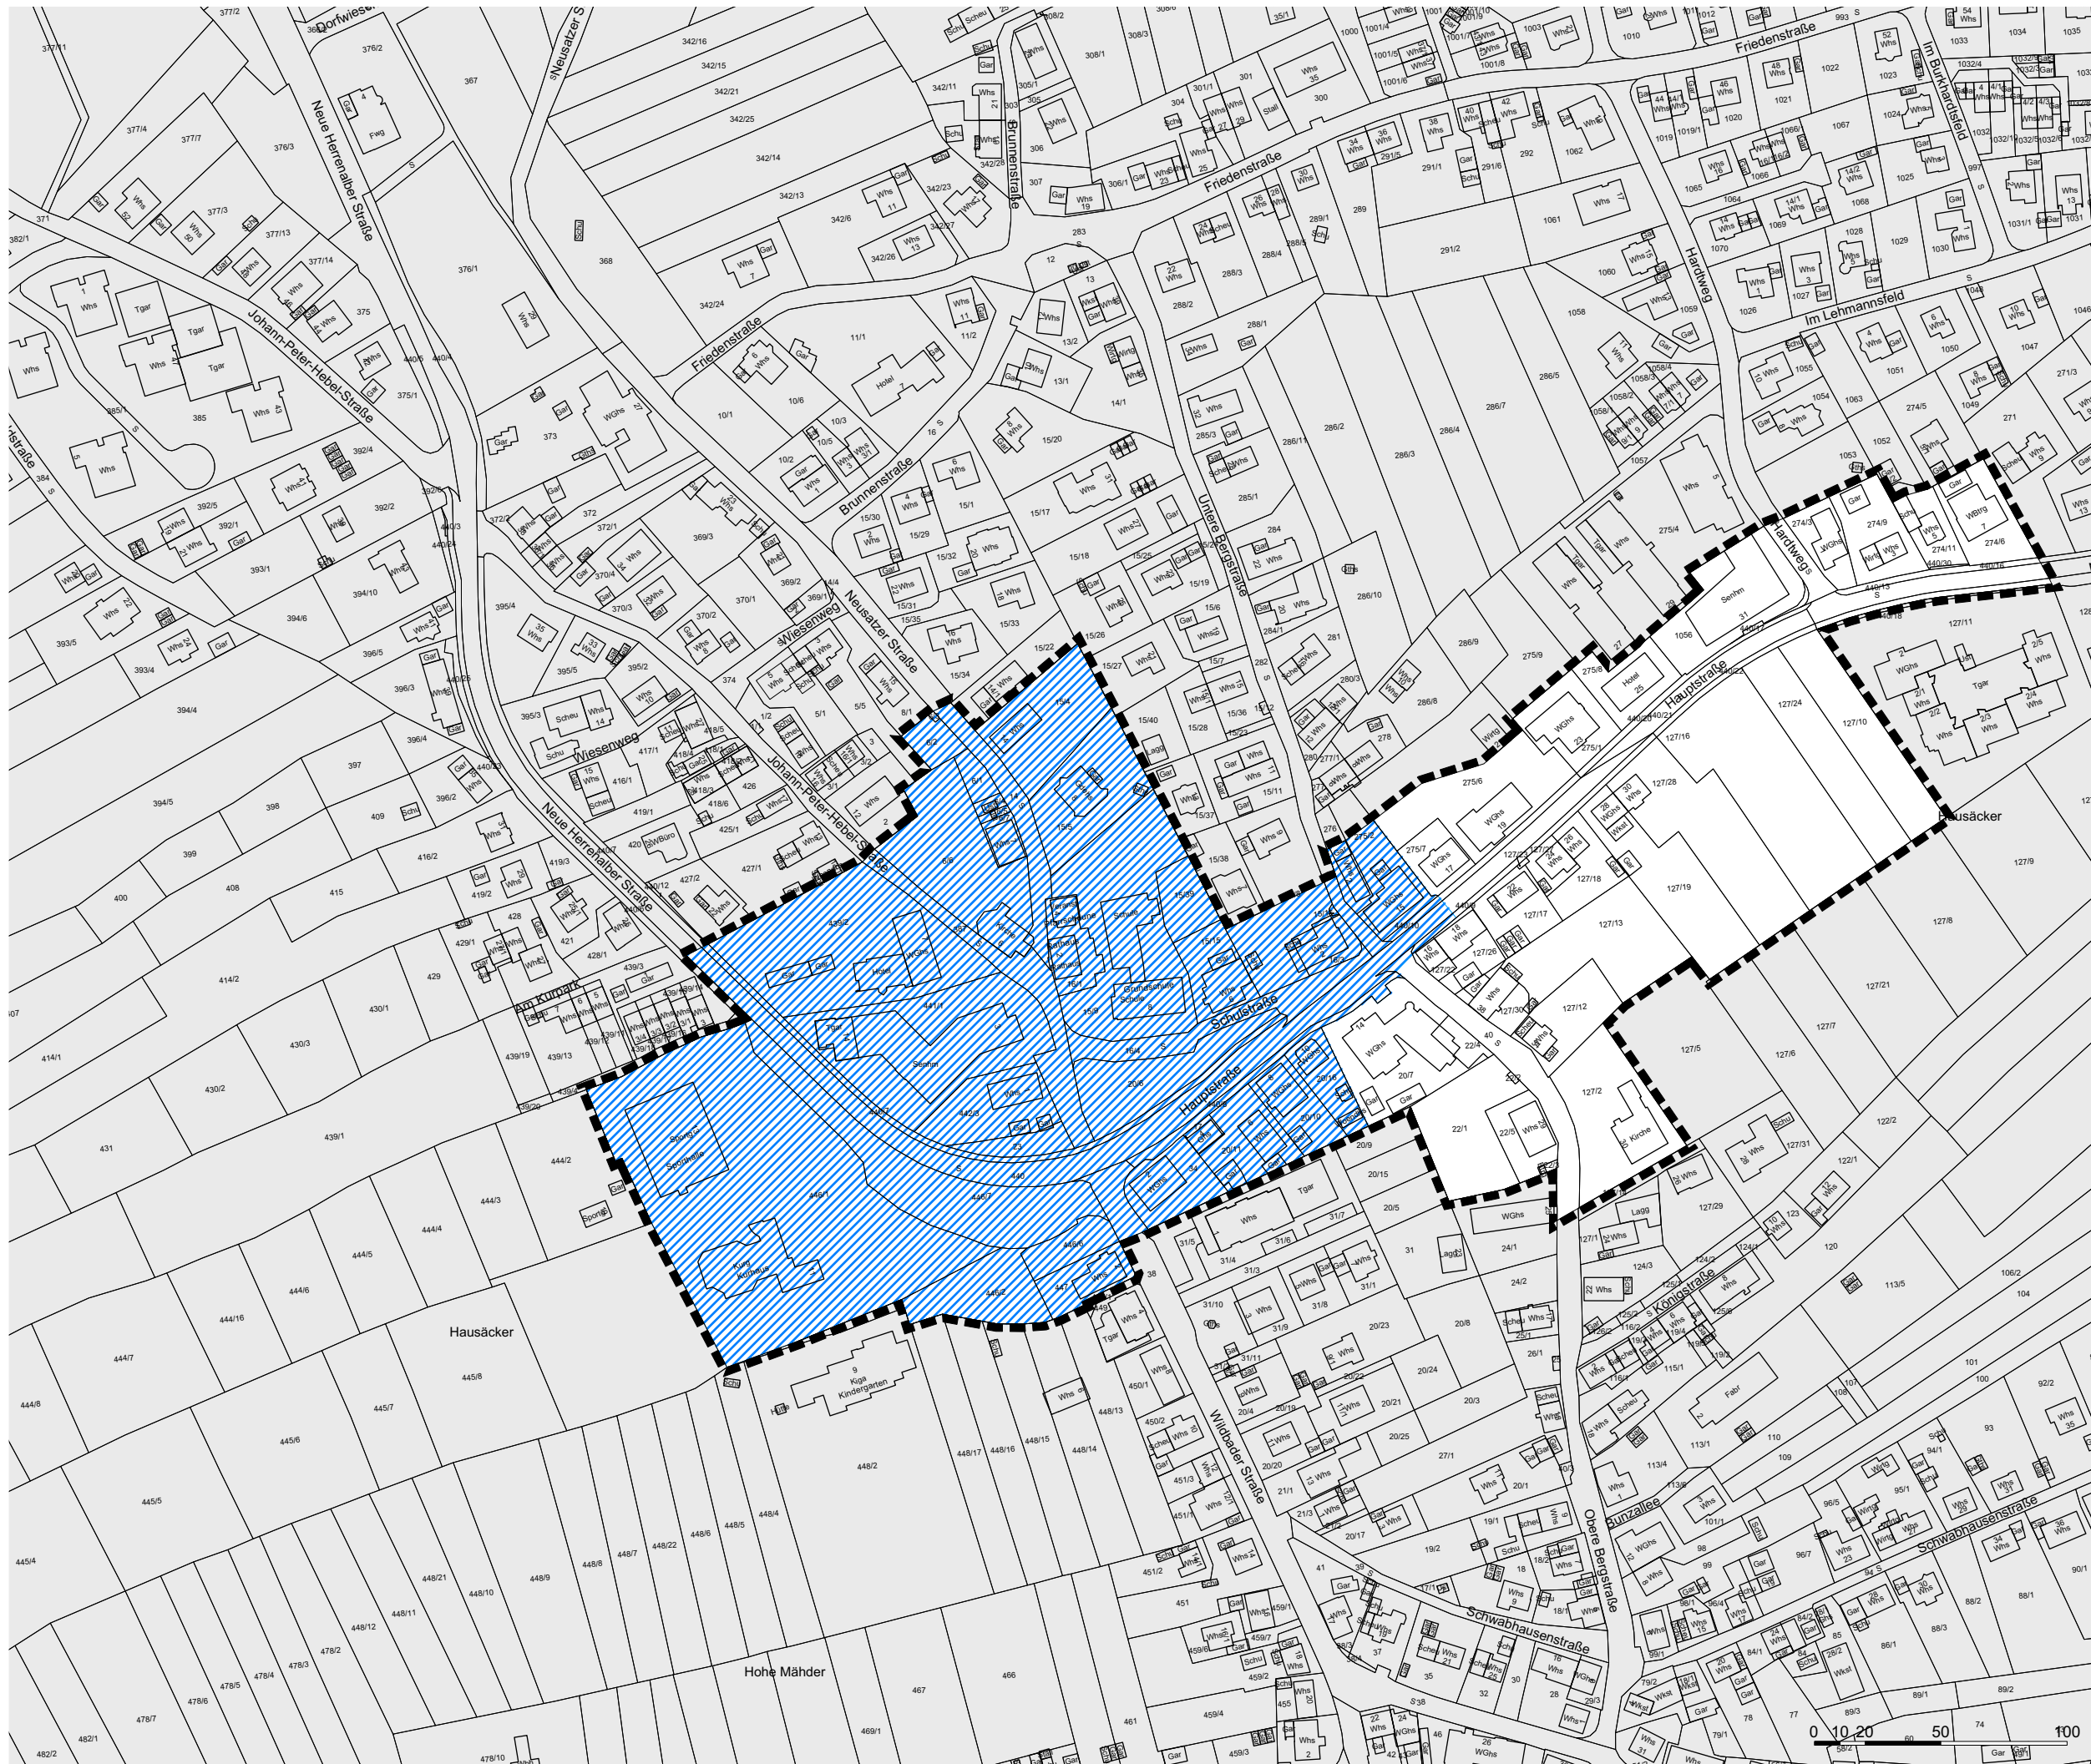

	Teilaufhebung des Satzungsgebiets Ortsmitte
	Gesamtfläche: 50 644 m <sup>2</sup>
	ursprüngliche Abgrenzung Sanierungsgebiet Ortsmitte
	Gesamtfläche: 86 433 m <sup>2</sup>

Geobasisdaten © Landesamt für Geoinformation und Landentwicklung Baden-Württemberg,  
www.lgl-bw.de, Az.: 2851.9-3/336 - Stand: 09/2023

M 1:2500 (A3)

Stuttgart  
11.10.2024

Morar | Schütz | Profhensner

**KE** LBBW Immobilien  
Kommunalentwicklung GmbH  
Heilbronner Straße 28  
70191 Stuttgart

