



Städtebauliches
Erneuerungsgebiet
"Ortsmitte II"

Lageplan zur Satzung über
die förmliche Festlegung des
Sanierungsgebietes
"Ortsmitte II"

Hinweis
Der Lageplan ist Bestandteil der Satzung
über die förmliche Festlegung des
Sanierungsgebietes "Ortsmitte II"

Satzungsbeschluss: 22.10.2024


Ausgefertigt für die
ortsübliche Bekanntmachung


Dobel, den 25.10.2024

Christoph Schaack
Bürgermeister

Ortsübliche Bekanntmachung: 06.11.2024

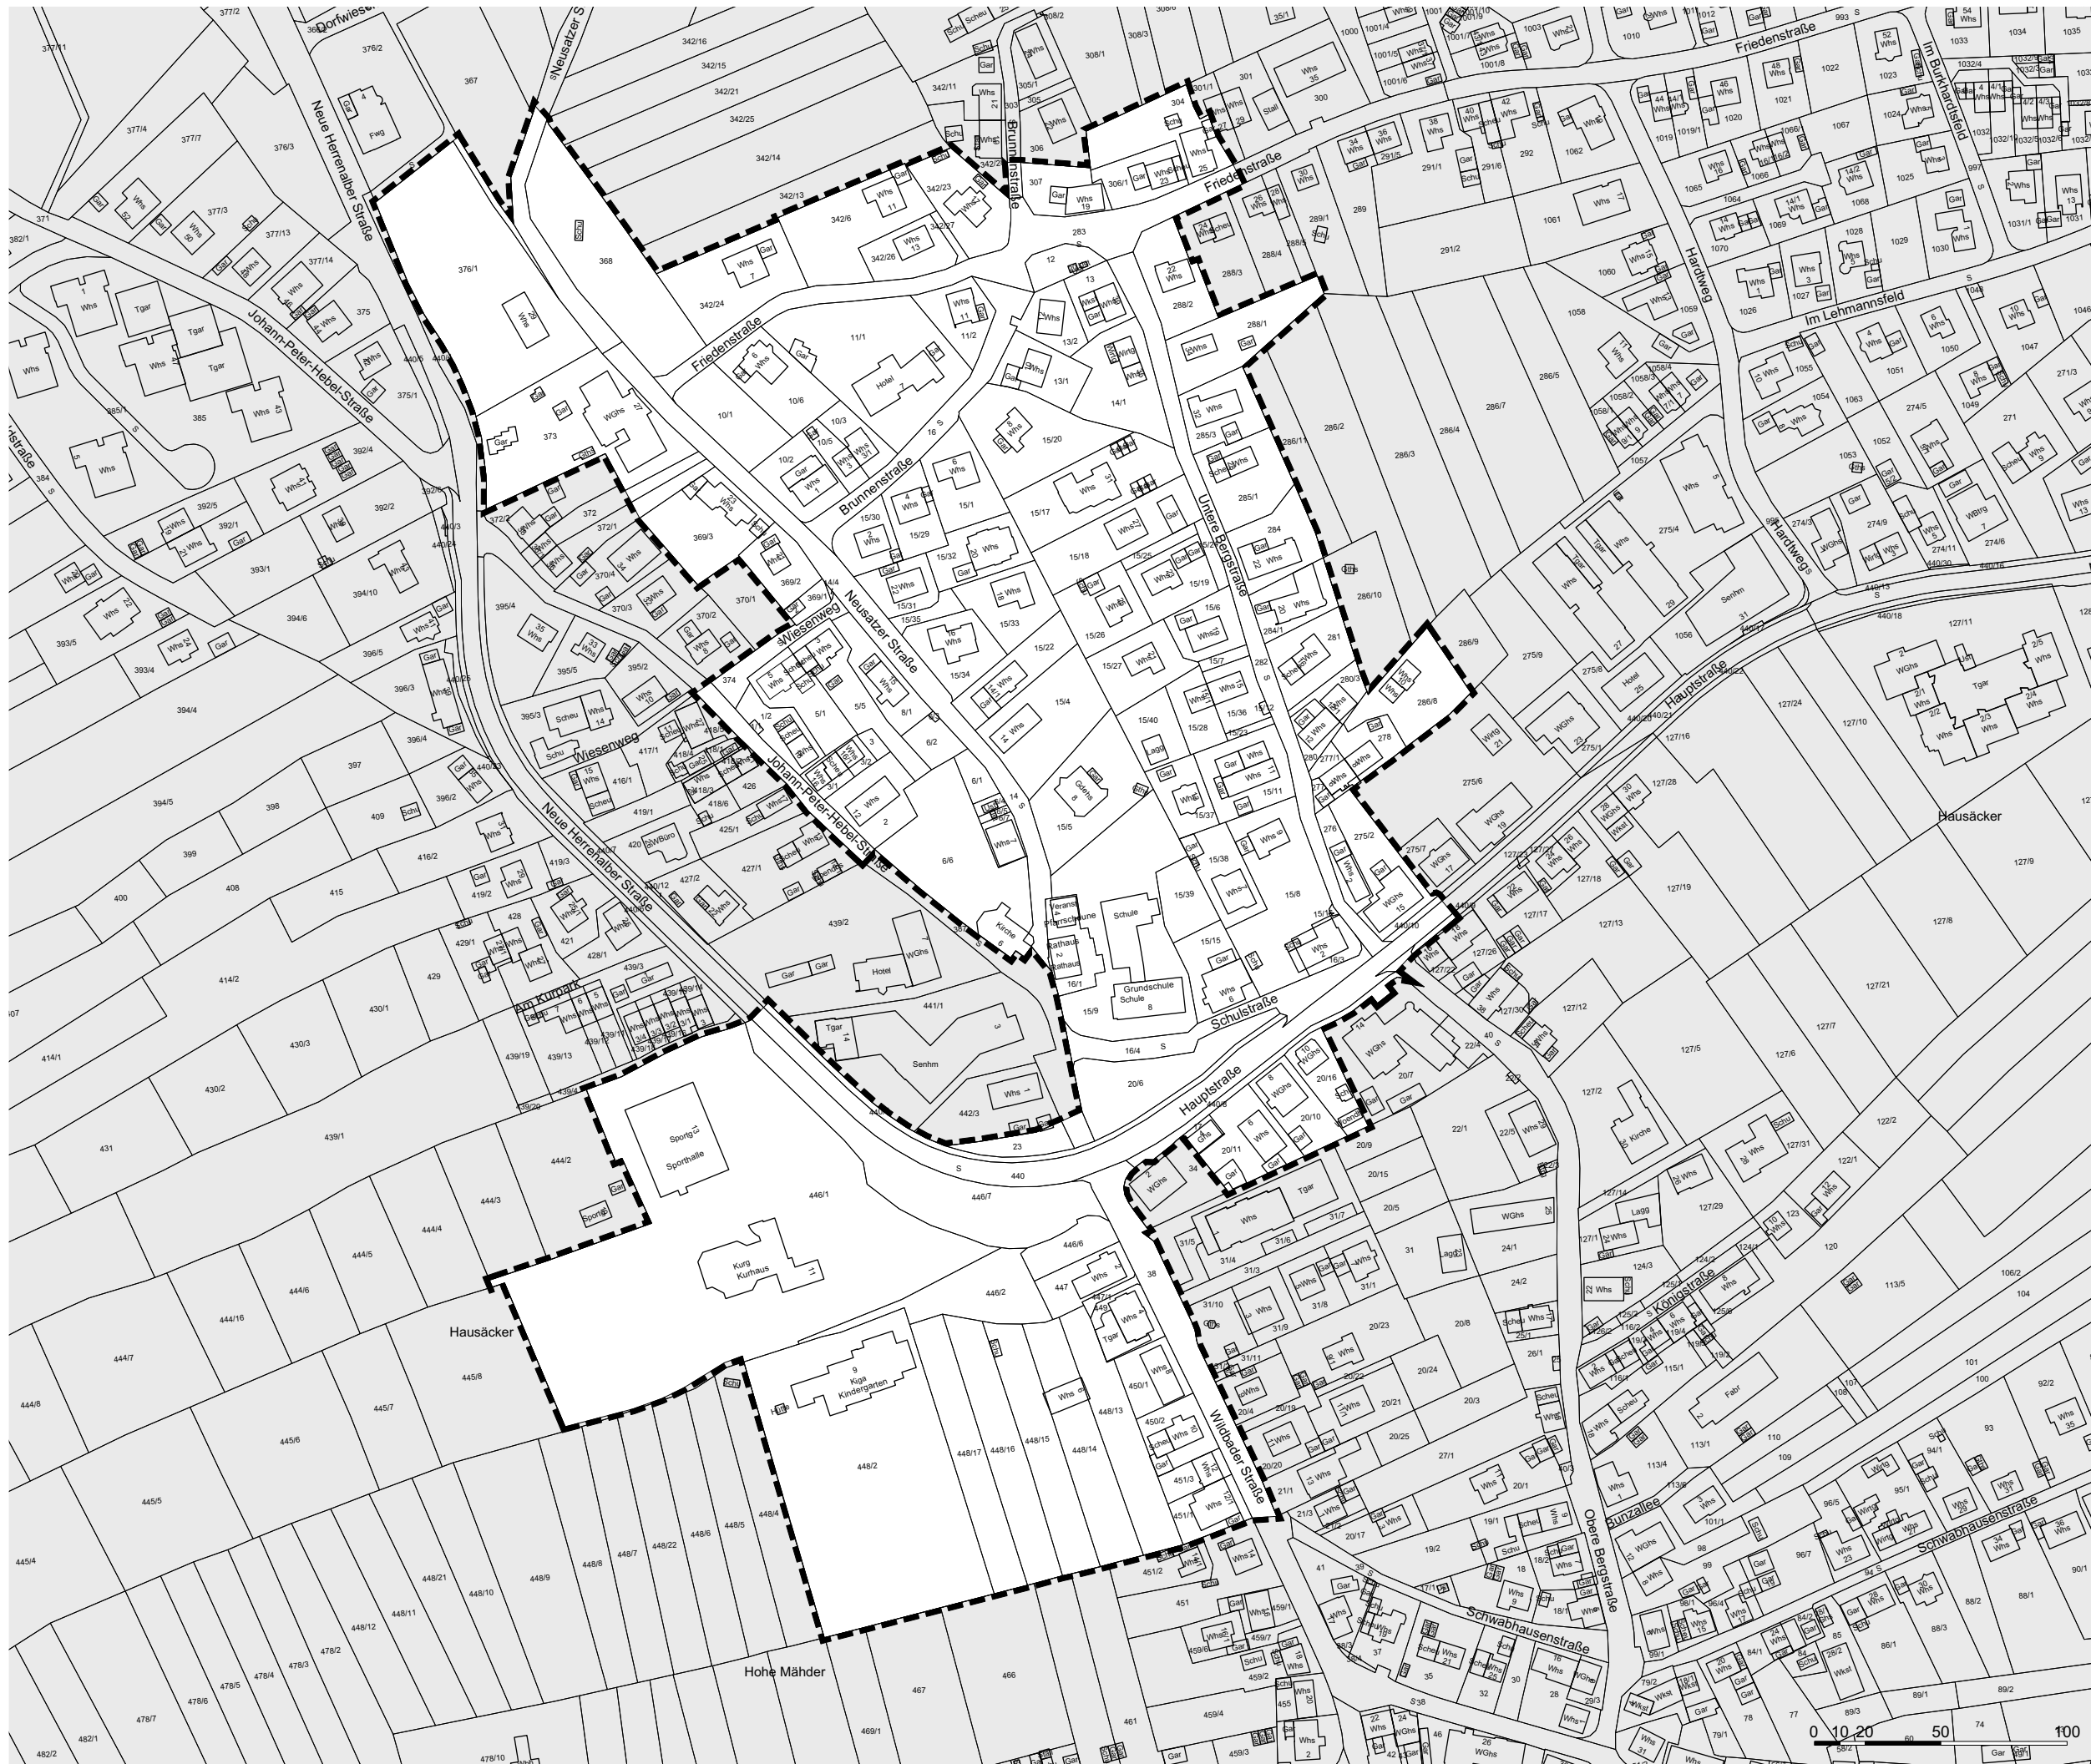

 Abgrenzung Städtebauliches
Erneuerungsgebiet "Ortsmitte II"
Gesamtfläche: 134 448 m²

Geobasisdaten © Landesamt für Geoinformation und Landentwicklung Baden-Württemberg,
www.lgl-bw.de, Az.: 2851.9-3/336 - Stand: 09/2023

M 1:2500 (A3)

Stuttgart
11.10.2024

Morar | Schütz | Profhessner

KE LBBW Immobilien
Kommunalentwicklung GmbH
Heilbronner Straße 28
70191 Stuttgart

